



REZ B-B

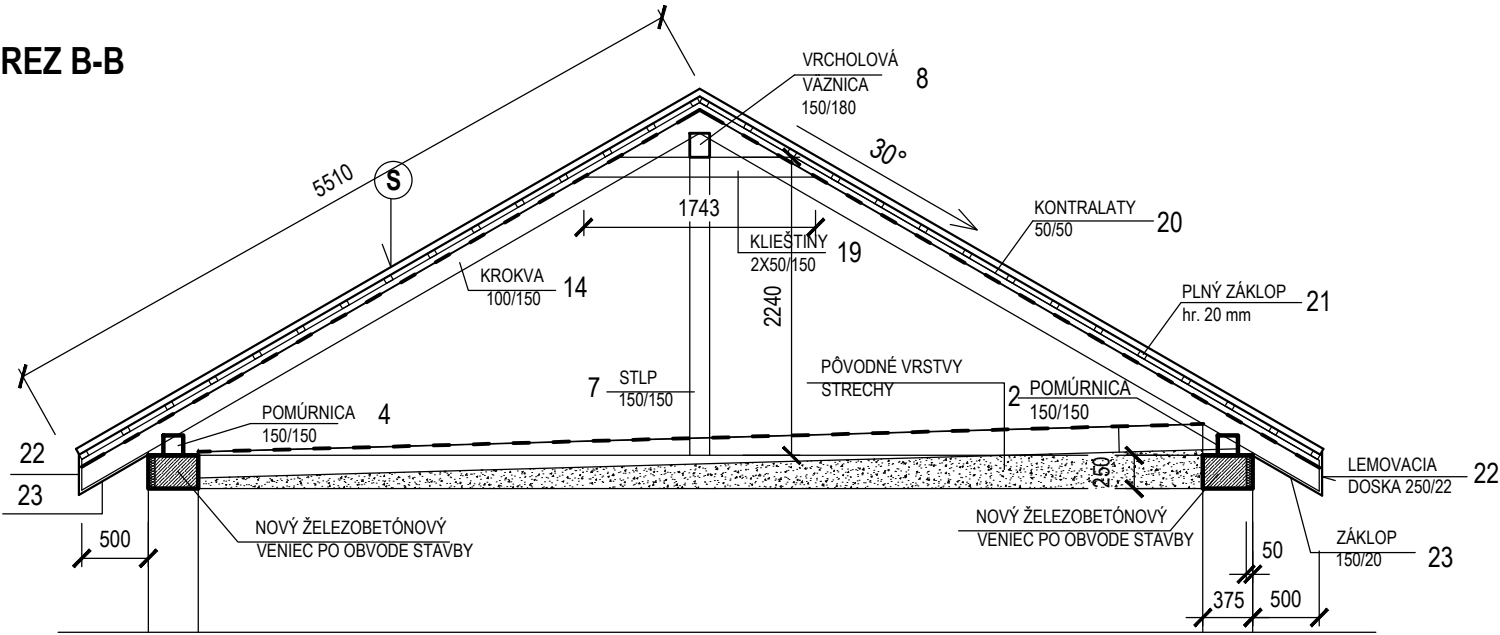

SKLADBA STRECHY

- S**
- KRYTINA LINDAB CLICK
  - PLNÝ ZÁKLOP hr. 20 mm
  - KONTRALATA 50/50 mm
  - FÓLIA ZO SYSTÉMU LINDAB
  - KROKVA 100/150 mm

REZ C-C

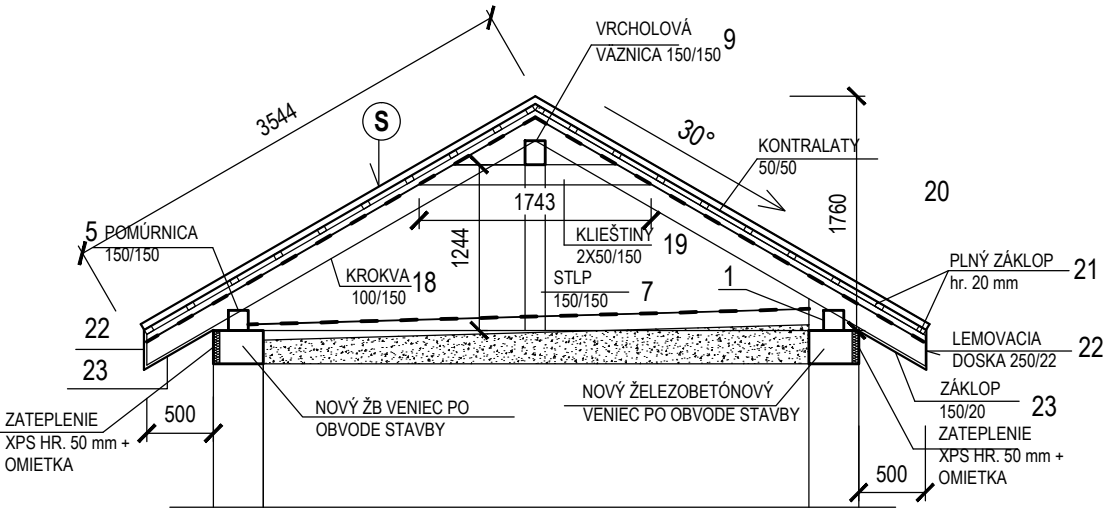

-ŽELEZOBETONOVÝ VENIEC PO OBVODE PRE STUŽENIE STAVBY  
ŠÍRKY 375 mm A VÝŠKY 250 mm, CELKOVEJ DĹŽKY 50,8 m  
- ZATEPLENIE VENCA STYRODUR HR. 50 mm- 12,7 m²

VYPRACOVAL: Ing. J. TOMKOVÁ		ZODP. PROJ.: Ing. M. TOMKOVÁ		<div> Ing. MARTA TOMKOVÁ Pražská 4, KOŠICE</div>
KRESLIL: Ing. J. TOMKOVÁ		OKRES: ROŽŇAVA		
KRAJ: KOŠICKÝ		MIESTO: POŽIARNA ZBROJNICA, p.č.448/3		
INVESTOR: OBEC OCHTINÁ, OCHTINÁ 52				
NÁZOV : <b>STAVEBNÉ ÚPRAVY POŽIARNEJ ZBROJNICE - OCHTINÁ</b>				<div>FORMÁT:2xA4</div> <div>DÁTUM:08/2017</div> <div>STUPEŇ:PS</div> <div>Č. ZÁKAZKY:16/2017</div> <div>MIERKA:1:75</div>
OBSAH : <b>REZY STRECHY B-B, C-C - nový stav</b>				<div>Č. VÝKRESU: <b>AS-5</b></div>