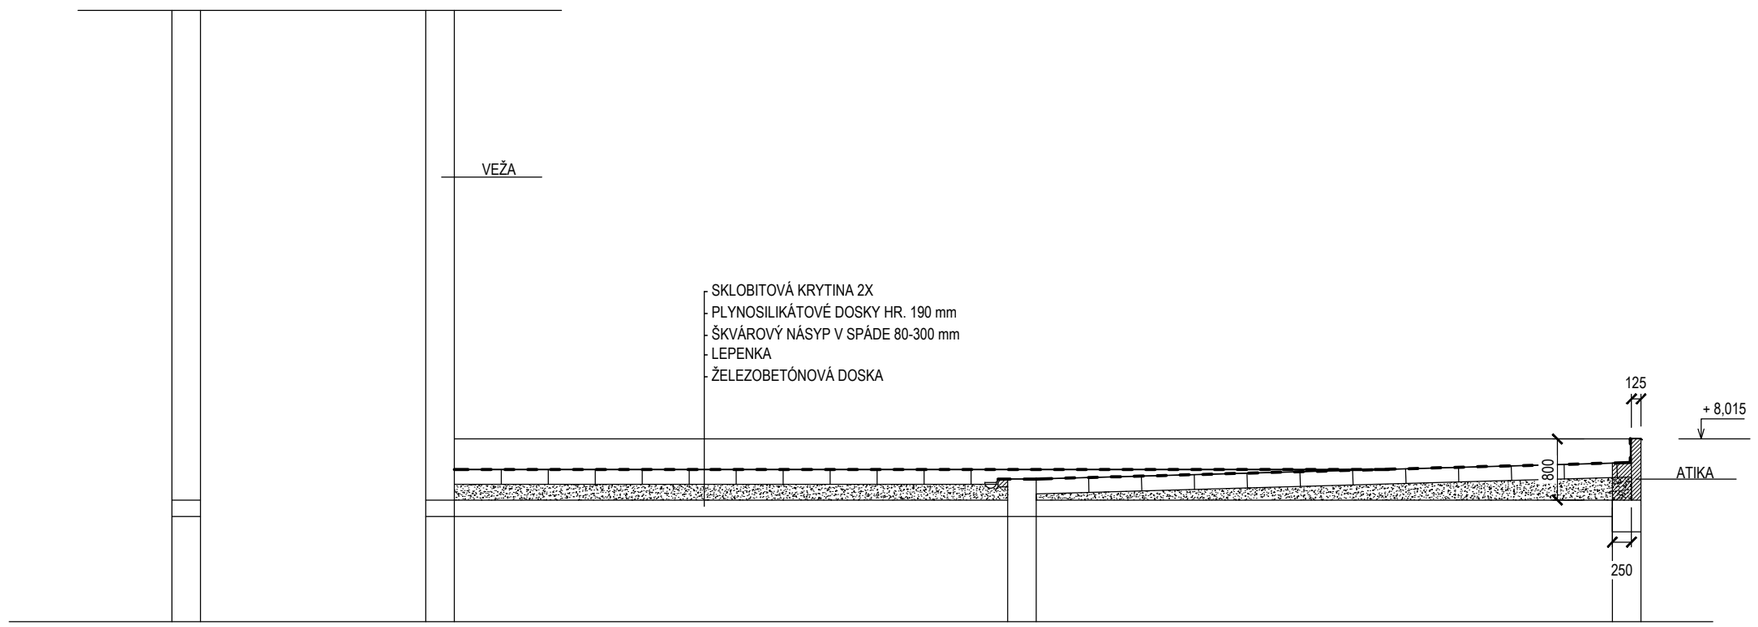

POZNÁMKA

SKLADBA PÔVODNEJ PLOCHEJ STRECHY:
- SKLOBITOVÁ KRYTINA 2X
- PLYNOSILIKÁTOVÉ DOSKY HR. 190 mm
- ŠKVÁROVÝ NÁSYP V SPÁDE 80-300 mm
- LEPENKA
- ŽELEZOBETÓNOVÁ DOSKA

VYBÚRANIE ATIKY A ČAST SKLADIEB STRECHY V MIESTE ATIKY AŽ PO STROPNÚ DOSKU V ŠÍRKE 250 mm.

VYPRACOVAL: Ing. J. TOMKOVÁ		ZODP. PROJ.: Ing. M. TOMKOVÁ	T. D. LINE Ing. MARTA TOMKOVÁ Pražská 4, KOŠICE
KRESLIL: Ing. J. TOMKOVÁ		OKRES: ROŽŇAVA	
KRAJ: KOŠICKÝ		MIESTO: POŽIARNA ZBROJNICA, p.č.448/3	
INVESTOR: OBEC OCHTINÁ, OCHTINÁ 52			
NÁZOV : **STAVEBNÉ ÚPRAVY POŽIARNEJ ZBROJNICE - OCHTINÁ**			FORMÁT: 2xA4 DÁTUM: 08/2017 STUPEŇ: PS Č. ZÁKAZKY: 16/2017 MIERKA: 1:75
OBSAH : **REZ STRECHOU A-A -** starý stav			Č. VÝKRESU: **AS-3**